


# SPITZAUER

Immobilien GmbH

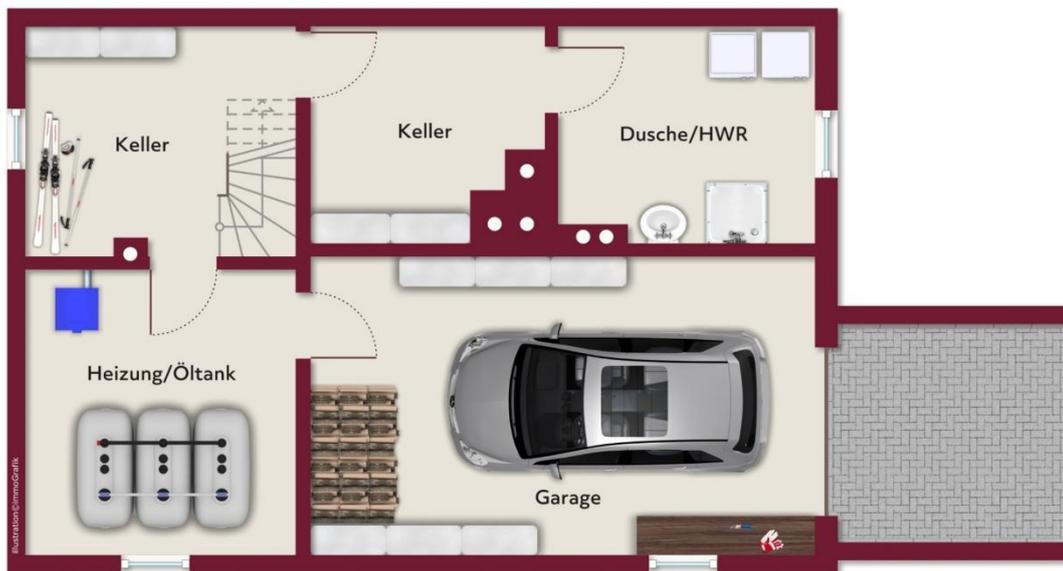

Exposéplan, nicht maßstäblich

1m 2 3 4

Maßstab 1:100

Kellergeschoss

Für die Richtigkeit der Maßangaben wird keine Gewähr übernommen.

**Spitzauer Immobilien GmbH**  
Münchener Str. 3 · D-83395 Freilassing · Telefon 08654/494960  
E-Mail: [info@immospitzauer.de](mailto:info@immospitzauer.de) · [www.immospitzauer.de](http://www.immospitzauer.de)

# SPITZAUER

Immobilien GmbH



Exposéplan, nicht maßstäblich



Maßstab 1:100

Erdgeschoss

Für die Richtigkeit der Maßangaben wird keine Gewähr übernommen.

**Spitzauer Immobilien GmbH**  
Münchener Str. 3 · D-83395 Freilassing · Telefon 08654/494960  
E-Mail: [info@immospitzauer.de](mailto:info@immospitzauer.de) · [www.immospitzauer.de](http://www.immospitzauer.de)

# SPITZAUER

Immobilien GmbH



Exposéplan, nicht maßstäblich



Maßstab 1:100

Obergeschoss

Für die Richtigkeit der Maßangaben wird keine Gewähr übernommen.

**Spitzauer Immobilien GmbH**  
Münchener Str. 3 · D-83395 Freilassing · Telefon 08654/494960  
E-Mail: [info@immospitzauer.de](mailto:info@immospitzauer.de) · [www.immospitzauer.de](http://www.immospitzauer.de)